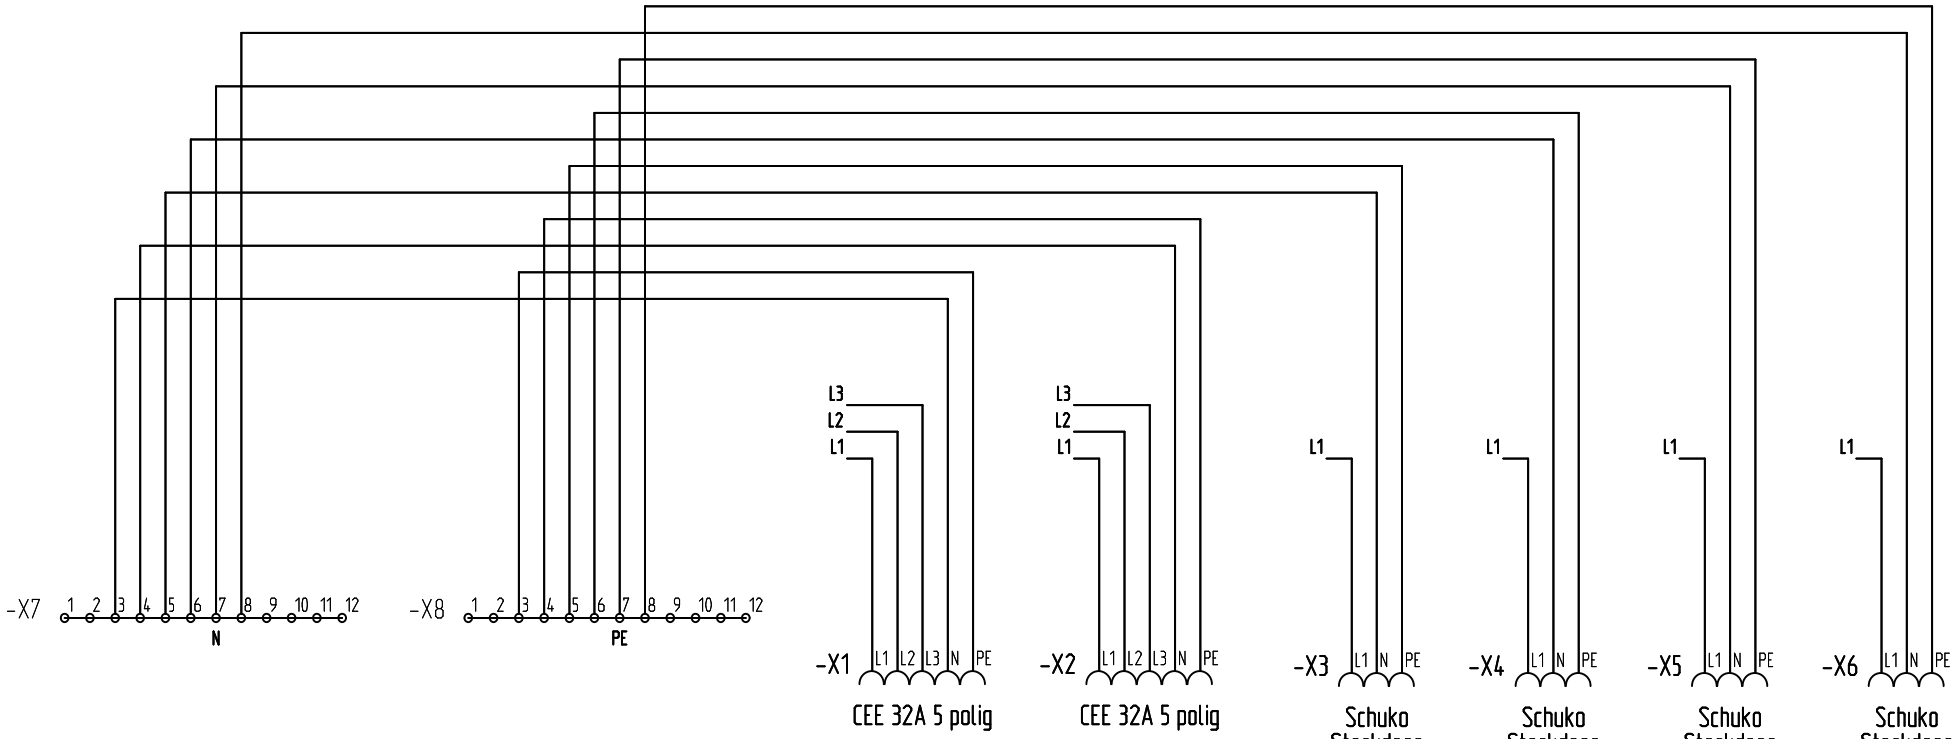

Type: STV 1224-S32
Bestell-Nr. 731 124 01

				Datum	19.03.2015	els spelsberg	Im Gewerbepark 1 58579 Schalksmühle Telefon: 0 23 55 / 892-155 Telefax: 0 23 55 / 892-299			Projekt: STV 1224-S32	=
				Bearb.	HZw	Günther Spelsberg GmbH + Co. KG					+
				Gepr.	RKu					Projekt Nr.: 731 124 01	Blatt <X>
Zustand	Änderung	Datum	Name	Norm	IEC 60617	Urspr.	Ers. f.	Ers. d.	Schaltplan	Zeichnung Nr.: 20147121	von <Bl.> Bl.