
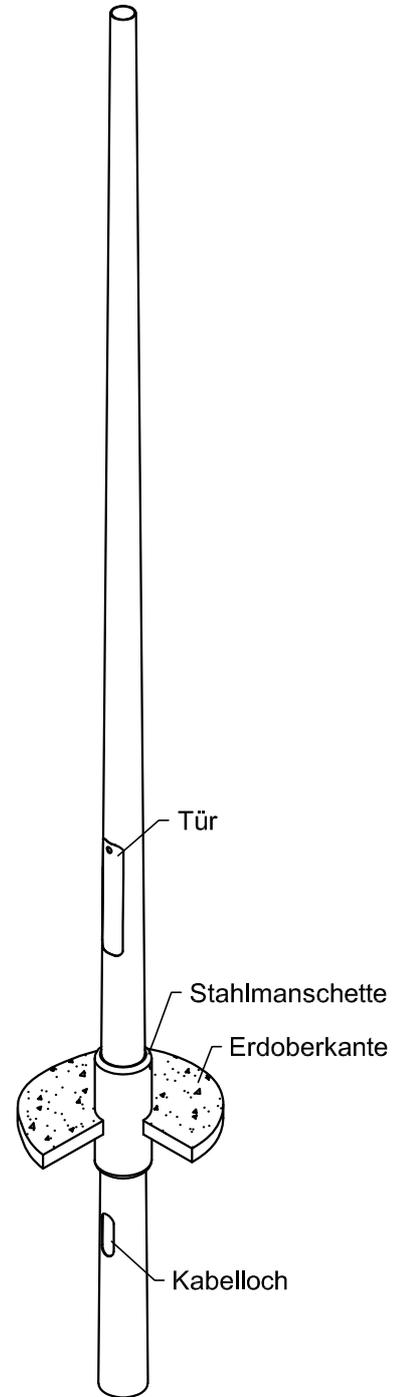


210 x 297 mm

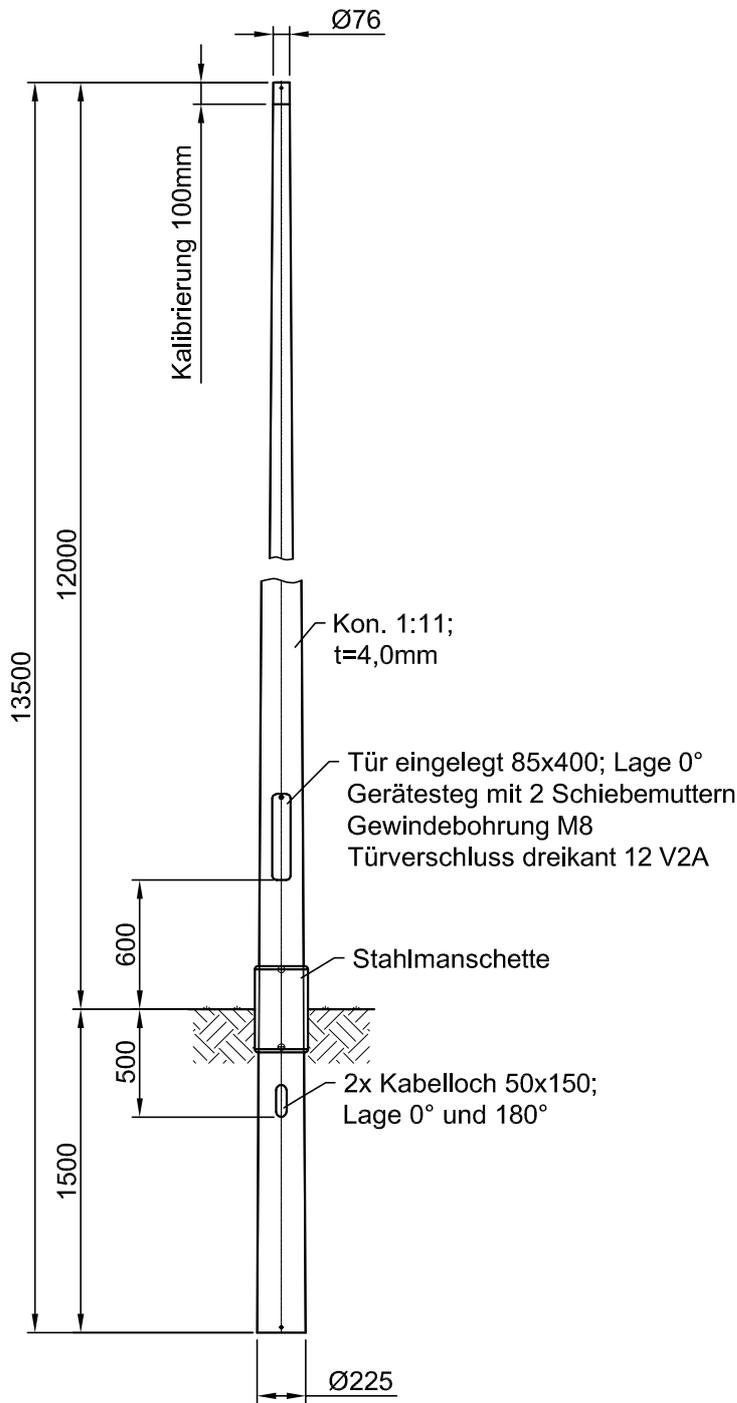

<b>Korrosionsschutzsystem:</b> Feuerverzinkt nach DIN EN ISO 1461 t ZN k		<b>Schweißnähte:</b> Schweißnahtbewertungsgruppe: DIN EN ISO 5817 'D' Schweißzusatzwerkstoffe: DIN EN ISO 2560 / 14341 / 14171 Schweißnahtzeichen: EN 2553 Schweißnahtvorbereitung: DIN EN ISO 9692 Schweißverfahren: DIN 1910; EN 14610		nicht gekennzeichnete Schweißnähte: a = 3mm Vorwärmtemperatur: t ≥ 30mm → 100°-150° UP-Nähte: mindestens 60% durchgeschweißt	
Verzinkungsbohrungen sind konstruktiv anzubringen (Verwendungszweck)		(Zul.Abw.) <b>Allg.toleranz</b> DIN ISO 2768-c EN ISO 13920-BG		(Oberfläche) <b>Maßstab 1:35</b> (Werkstoff)	
Status freigegeben		Datum Name Bearb. 13.04.2015 HARRER Gepr. Statik Gepr. 28.04.2021 LANG A.		<b>Kon. Lichtmast</b> KLM 120/76/4 RSM Lagertyp	
Rev. B Schweißstempel; Bezeichnung 17.07.17 HAR A Neuanlage 13.04.15 HAR					
Rev. Bezeichnung Datum Bearb.		(EDV-Nr.) N165126.dwg		(Ers.f.) (Ers.d.)	

Dieses Dokument ist gültig mit maschineller oder handschriftlicher Unterschrift. Techn. Änderungen bei der Ausführung ausschließlich Tecpoles vorbehalten!  
 Tecpoles nimmt für Angebot, Zusammenstellungen, Formblätter, Beschreibungen und zeichnerische Darstellungen  
 Urheberrechtsschutz in Anspruch. Gebrauch, Vervielfältigung und Weitergabe nur mit vorheriger schriftlicher Genehmigung!  
 Tecpoles claims copyright for offers, lists, blanks, descriptions and drawings.  
 Use, duplication and handing over to third parties only with prior written permission.

Plot: Lang, Andreas (NRW/04/2021)