

# Normkabelverteilerschrank

geprüft nach VDE 0660 Teil 500 / IEC 439-1

TÜV geprüft nach DIN EN 61439-5

Schutzart der Säule : IP 44

Schutzklasse II ( schutzisoliert )

Material : glasfaserverstärktes Polyester  
(SMC) nach IEC-695-2-1 halogenfrei

Farbe : grau , ähnlich RAL 7035

Schließung : Einzelschwenkhebel  
(Profilzylinder eingebaut)


eingebaut:

- Montageplatte PVC 6mm

optional:

- Schutzart IP54
- Doppelschwenkhebel
- RAL-Lackierung

**passender Sockel: 1NSE**

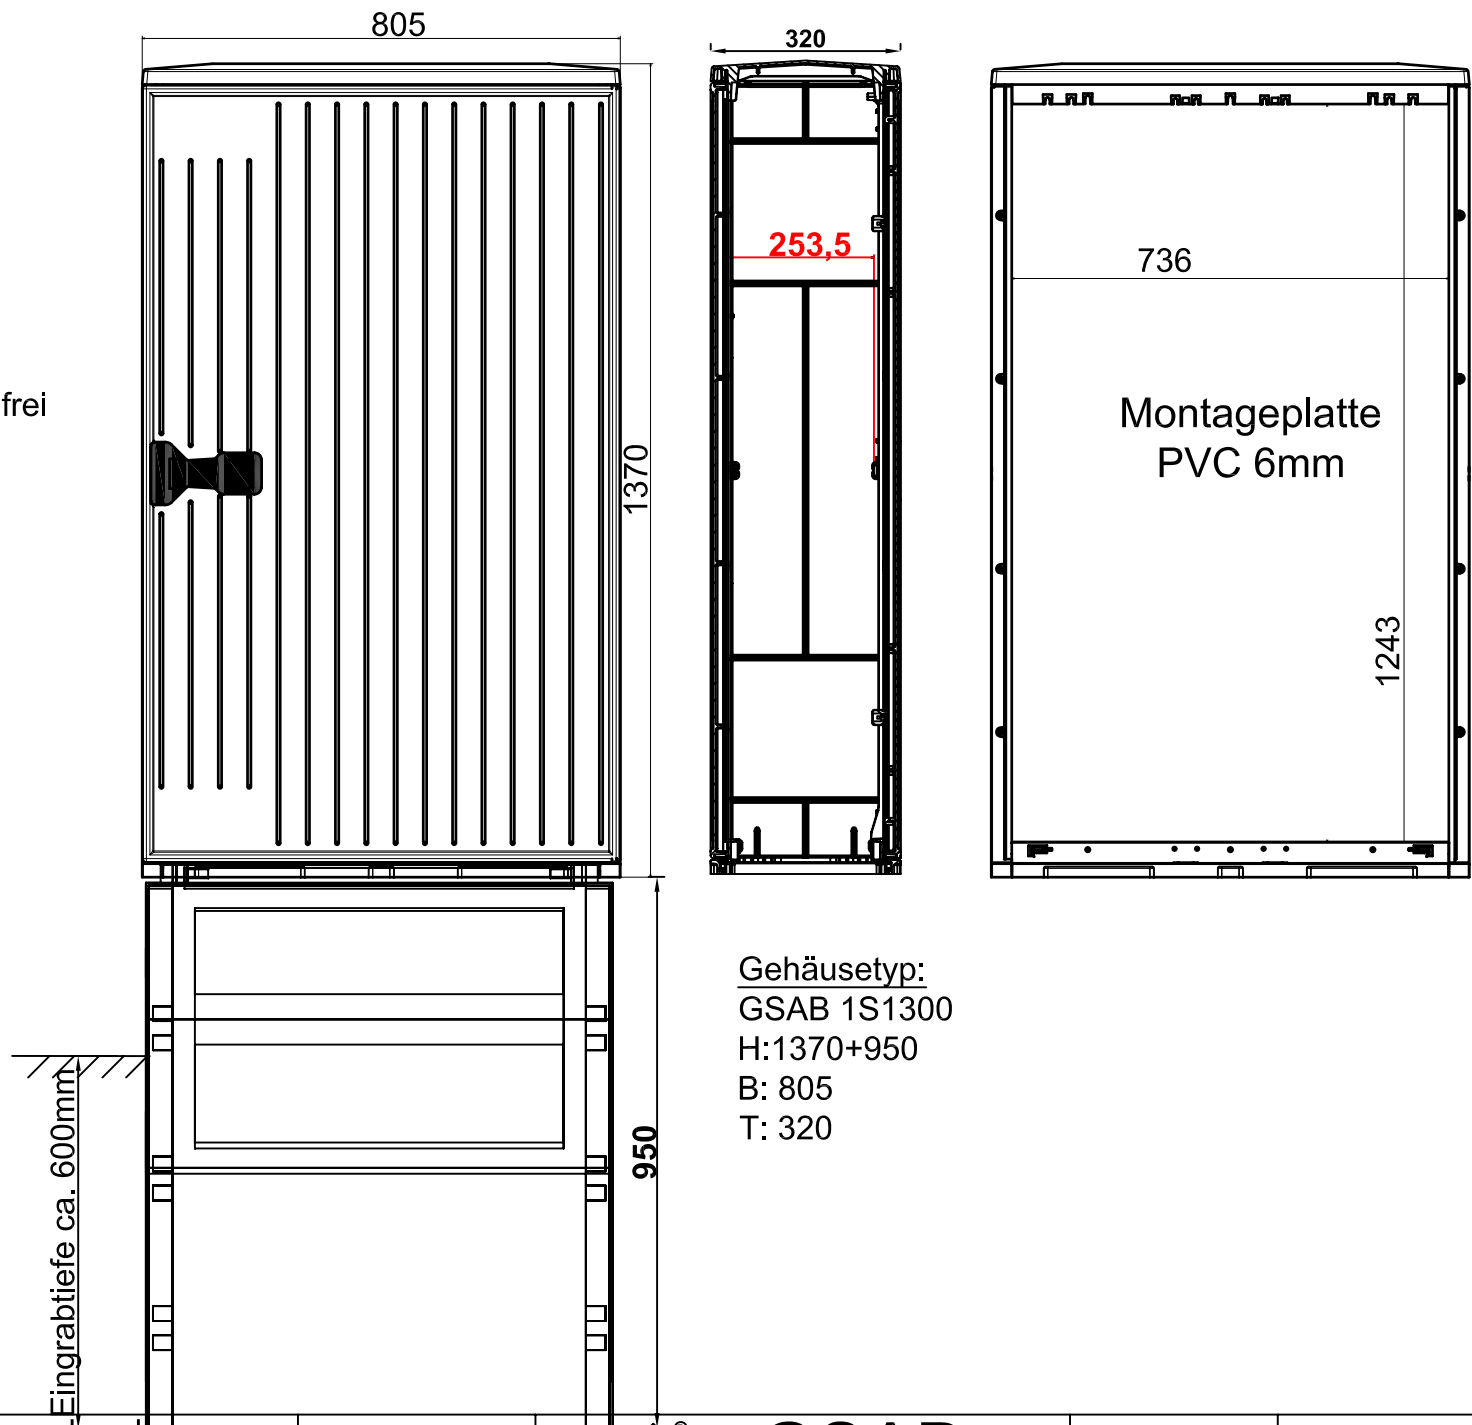

Gehäusetyp:  
GSAB 1S1300  
H:1370+950  
B: 805  
T: 320



**GSAB**  
Elektrotechnik GmbH

Lindenstraße 23 Tel: 49/03636/7614-76 Bl. 1 v.  
99718 Greußen Fax: 49/03636/7614-30 1 Bl.

		Datum	24.08.2012	Projekt:Leerschrank		Ang.-Nr.:	
		Bearb.	S.Hasenstein	Best.-Nr:1S1300M		Auf.-Nr.:	
Zust.	Anderung	Datum	Name	Norm	Urspr.	Ers.f.	Ers.d.