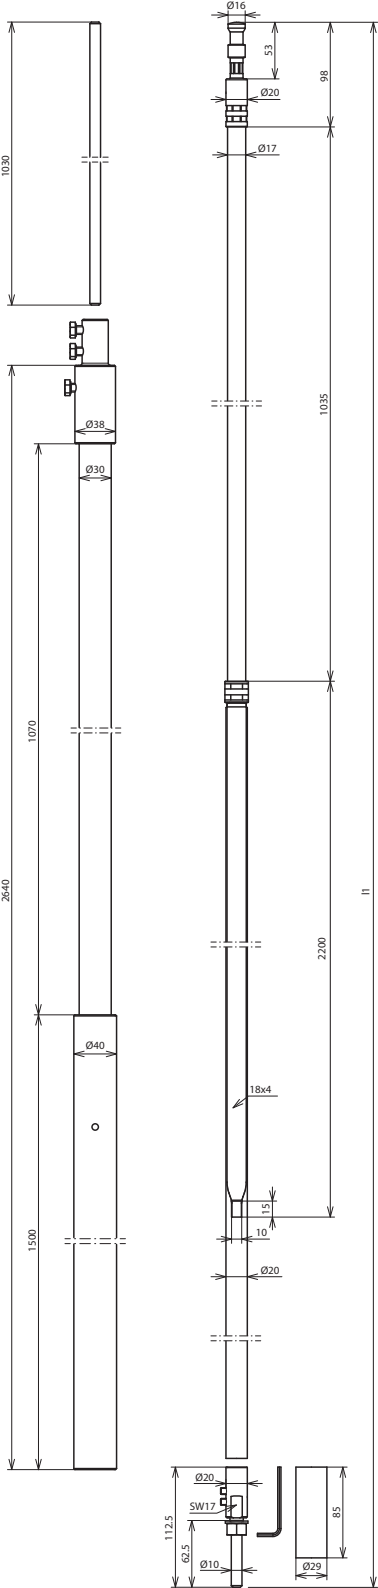
Ø16
53
98
Ø20
Ø17
1030
1035
Ø38
Ø30
1070
2640
11
2200
Ø40
18x4
15
10
1500
Ø20
Ø20
SW17
112,5
62,5
Ø10
85
Ø29