
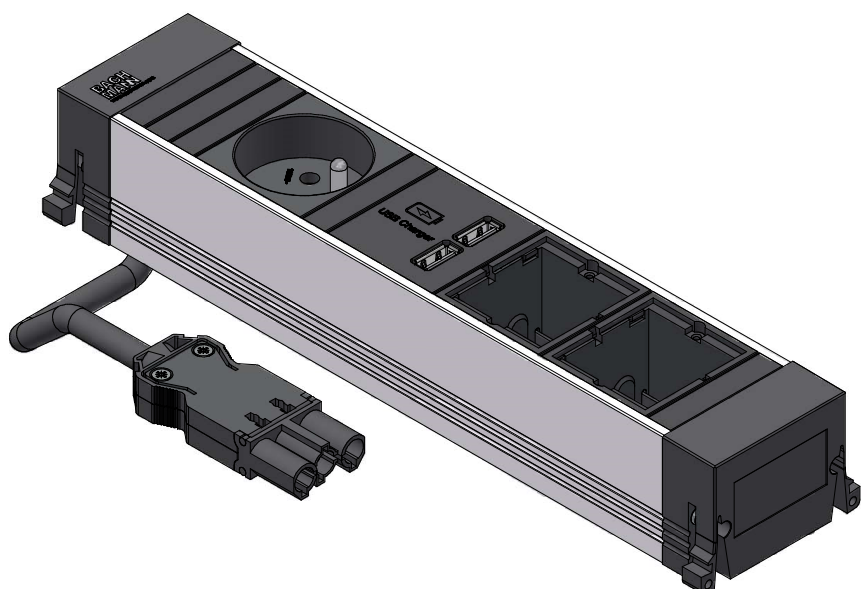


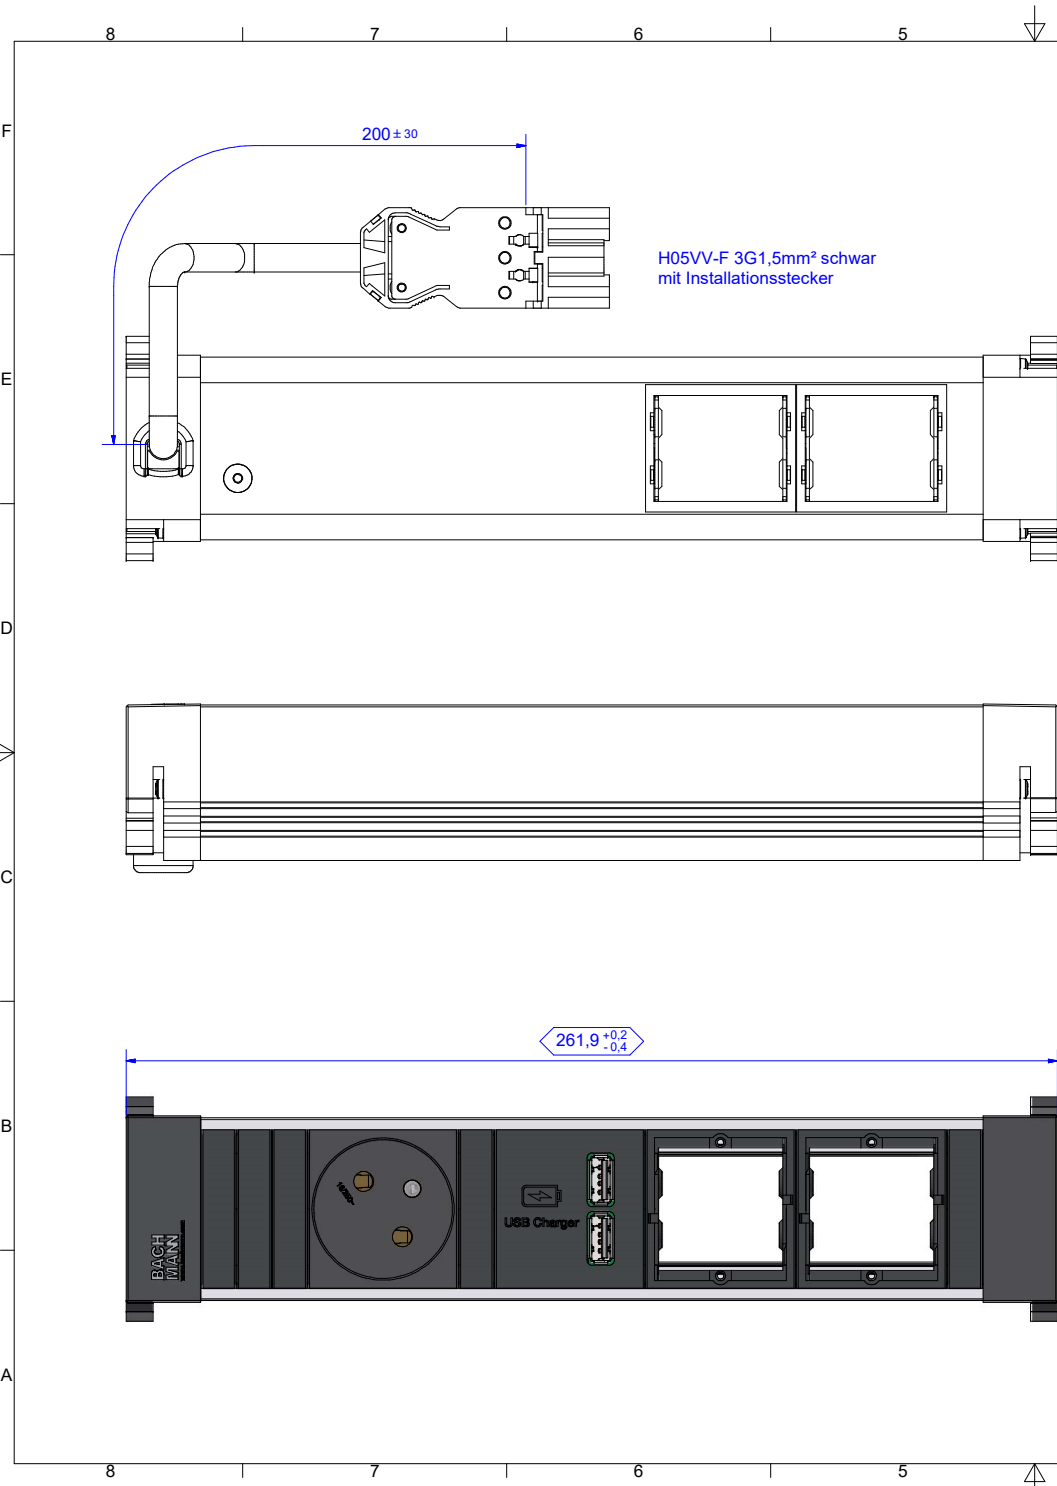

Werkstoff / Material:		Gewicht / - Weight:		Oberfläche / Surface:	
Datum		Name		Bezeichnung / Title:	
29.09.2015		Strauß		BG_Power_Frame_1xUTE_1xUSB_2xABD_916_0628	
29.09.2015		Bähring		Zeichg.Nr / Draw.-No: B0770002BA27	
Art.Nr		916.0628		Maßstab / Scale:	
1 : 1		Format / Draw.-Size		Blatt / Sheet:	
A2		1			
Änderungen / Changes		Datum / Date		Name / Name	
1. Änderung		24.04.2024		Strauß	
2. Änderung		17.09.2023		Strauß	
3. Änderung		04.12.2017		Strauß	
4. Änderung					
5. Änderung					
