


**UK** Installation instructions  
**DE** Montageanleitung  
**CZ** Montážní návod  
**DK** Monteringsvejledning  
**EE** Paigaldusjuhend

**FI** Asennusohje  
**FR** Notice de montage  
**HU** Szerelési útmutató  
**IT** Istuzioni di montaggio  
**LT** Montavimo Instrukcijos


**LV** Instalacijas instrukcija  
**NO** Monteringsanvisning  
**PL** Instrukcja montazu  
**SE** Installationsanvisning  
**RU** ИНСТРУКЦИЯ ПО МОНТАЖУ

## R2L2 XS ACCESSORIES



FRAME

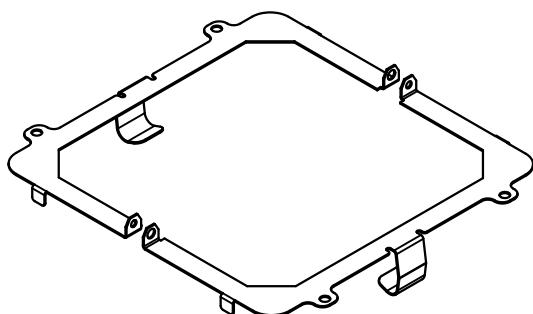



PROTECTION IK10

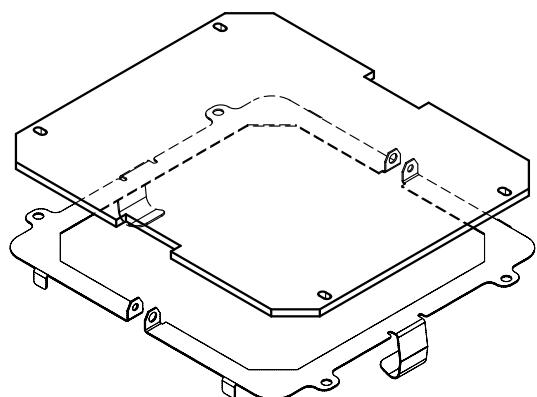


LOUVRES

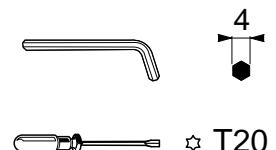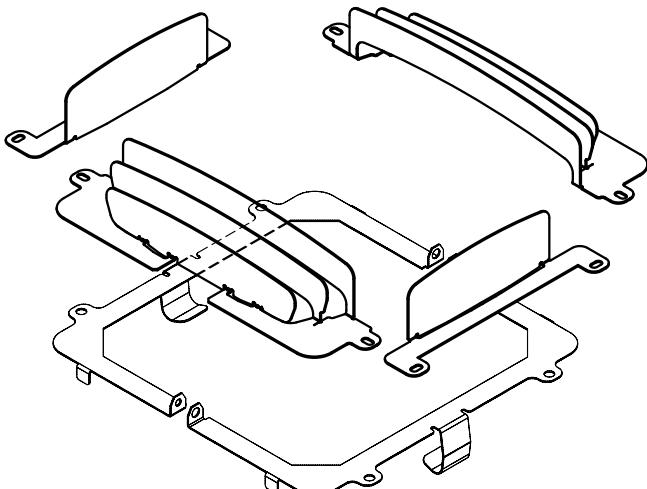

LOUVRES

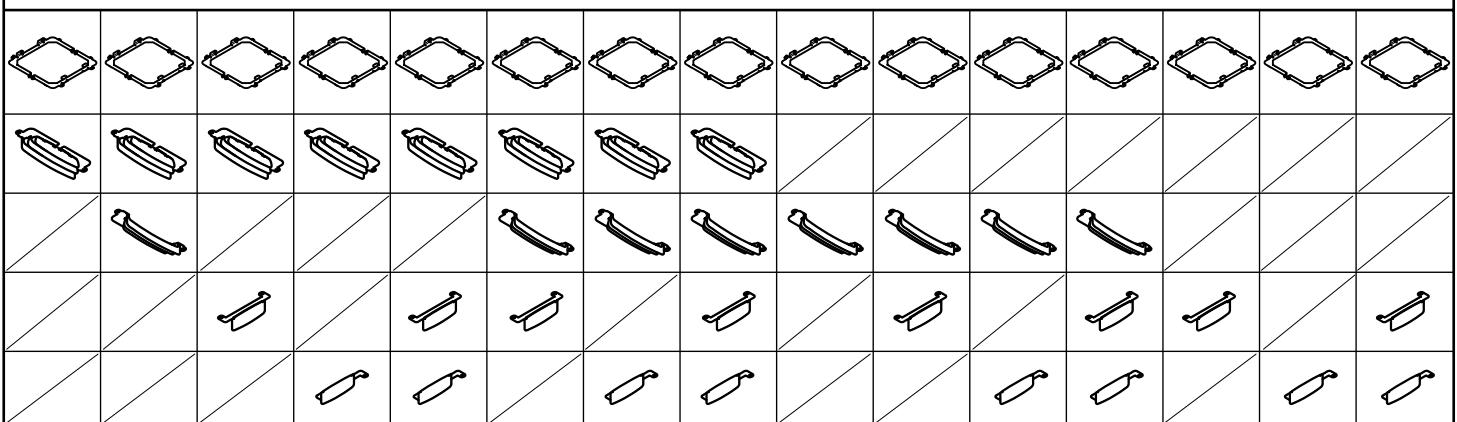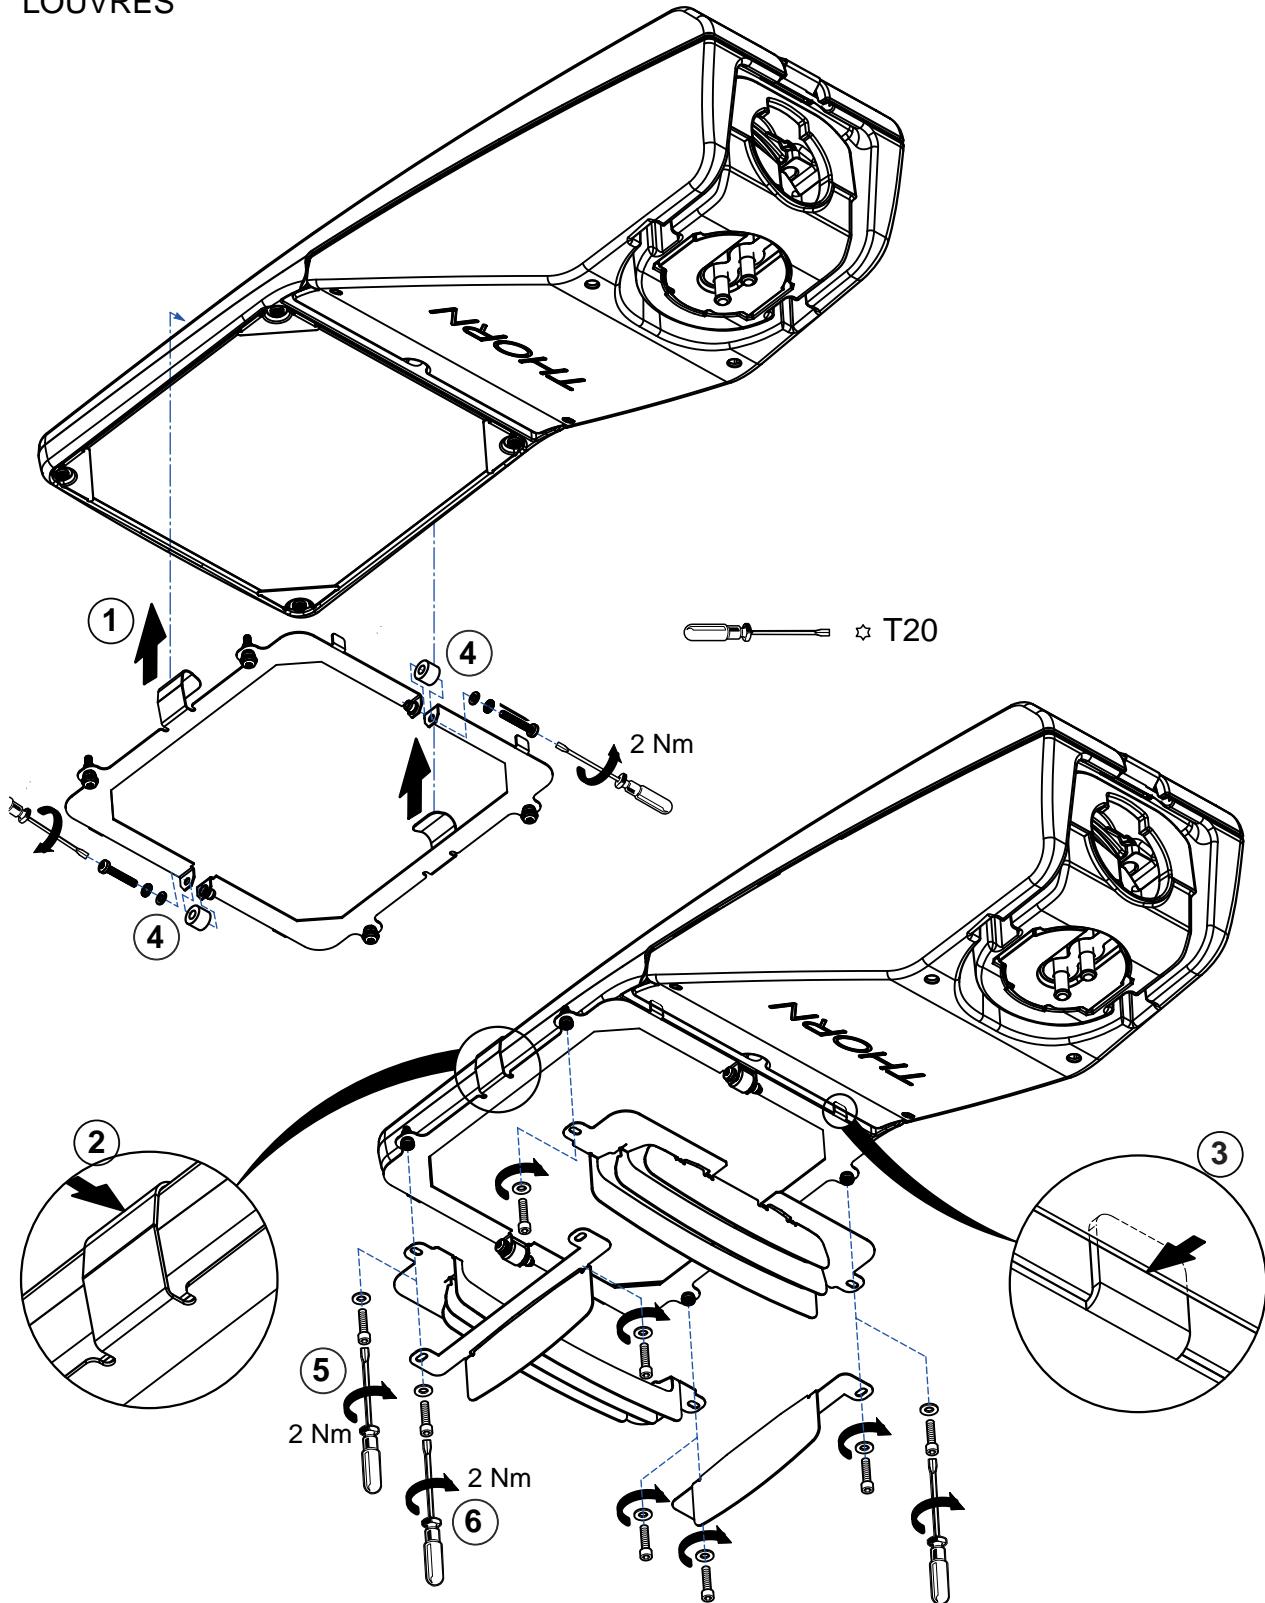

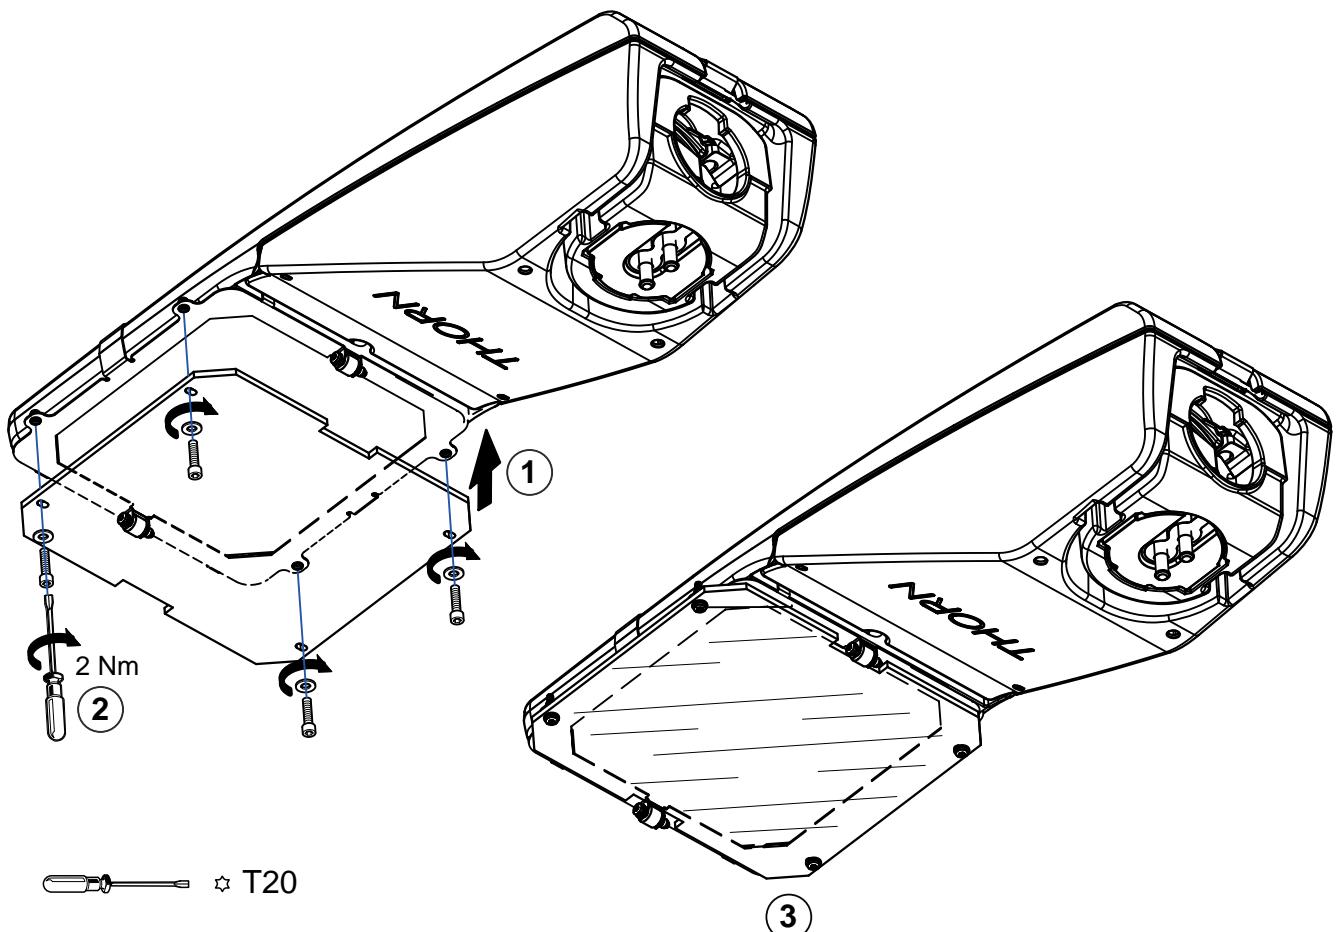

2 Nm      T20

3

### FRANCAIS

-Remplacer toute protection fissurée.  
-Les luminaires classe II doivent être installés de façon à ce que la partie métallique ne soit pas en contact avec l'installation électrique connectée à la terre.

**ATTENTION:** Les luminaires classe I doivent être reliés à la terre.  
-Ce luminaire fonctionne à une tension nominale qui doit être coupée avant toute intervention sur l'appareillage.  
-Toute modification de cet appareil est interdite.

### SVERIGE

-Ersätta alla spräckta skyddsplåtar.  
-Klass II armaturer måste installeras så att nakna metalldelar i armaturen inte är i kontakt med någon elektrisk installation, kopplad till en skyddsdledare.

**VARNING:** Klass I armaturer måste vara jordade.  
-Denna armatur fungerar med högspänning som måste vara fränslagen före ingripande i driftdönen.  
-Alla ändringar i denna armatur är förbjuden.

### ITALIANO

-Sostituire sempre tutte le protezioni danneggiate.  
-Gli apparecchi in classe II devono essere installati in modo che le parti metalliche non siano in contatto con apparati elettrici collegati a terra.

**ATTENZIONE:** Gli apparecchi in class I devono essere collegati a terra.  
-Questo apparecchio funziona a tensione nominale, questa deve essere interrotta prima di ogni intervento sul gruppo di alimentazione.  
-Ogni modifica dell' apparecchio è proibita.

### ČESKY

-Prasklý ochranný kryt vyměňte.  
-Svítidla třídy II musí být instalována tak, aby nechráněné kovové části svítidla nebyly v kontaktu s žádnou částí elektrické instalace zapojenou do ochranného vodiče.

**UPOZORNĚNÍ:** Svítidla třídy I musí být uzemněna.  
-Toto svítidlo funguje při síťovém napětí, které je nutno před zásahem do ovládacího ústrojí vypnout.  
-Provádění jakýchkoli úprav na tomto svítidle je zakázáno.

### ENGLISH

-Replace any cracked protective shield.  
-Class II luminaires must be installed so that exposed metal work of the luminaire is not in contact with any part of the electrical installation connected to a protective conductor.

**WARNING:** Class I luminaires must be earthed.  
-This luminaire operates at mains voltage which must be switched off before intervention in control gear.  
-Any modification to this luminaire is forbidden.

### DEUTSCH

-Ersetze jede gebrochene Schutzscheibe.  
-Schutzklasse II Leuchten müssen so installiert werden, daß berührbare Metallteile nicht mit einem, an dem Schutzleiter angeschlossenen Teil der elektrischen Installation in Kontakt kommen können.

**ACHTUNG:** Schutzklasse I Leuchten müssen geerdet sein.  
-Diese Leuchte wird mit Netzspannung betrieben. Bevor Eingriffe am Vorschaltgerät vorgenommen werden sowie vor Wartung und Installation, ist die Versorgungsspannung abzuschalten.  
-Jede Änderung an dieser Leuchte ist verboten.

### POLSKI

-Należy wymienić wszelkie popękane osłony ochronne.  
-Oświetlenie klasy II należy instalować tak, aby żadne części metalowe tego oświetlenia nie były narażone na kontakt z jakimkolwiek częściami instalacji elektrycznej podłączonymi do uziemienia.

**OSTRZEŻENIE:** Oświetlenie klasy I musi być uziemione.  
-To oświetlenie działa pod napięciem elektrycznym, dlatego przed podjęciem interwencji w układzie zasilowym należy odłączyć je od sieci zasilania.  
-Zabrania się dokonywania jakichkolwiek modyfikacji tego oświetlenia.

### SLOVENŠCINA

-V primeru poškodovanega stekla ali parabolice, je le-ta potrebno nemudoma zamenjati.  
-Svetilke razreda II morajo biti nameščene tako, da izpostavljeni kovinski del svetilke ni v stiku s katerim koli delom električne inštalacije, ki je priključena na zaščitni vodnik.

**OPOZORILO:** Svetilke razreda I morajo biti ozemljene.  
-Ta svetilka deluje pri omrežni napetosti, ki jo morate izklopiti pred posegom v krmilni napravi.  
-Kakršna koli modifikacija te svetilke je prepovedana.